


14997

16.30
 5.90
 5.00
 2.90
 2.50
 2.26
 2.50
 3.16
 4.58⁸
 2.72³
 2.90

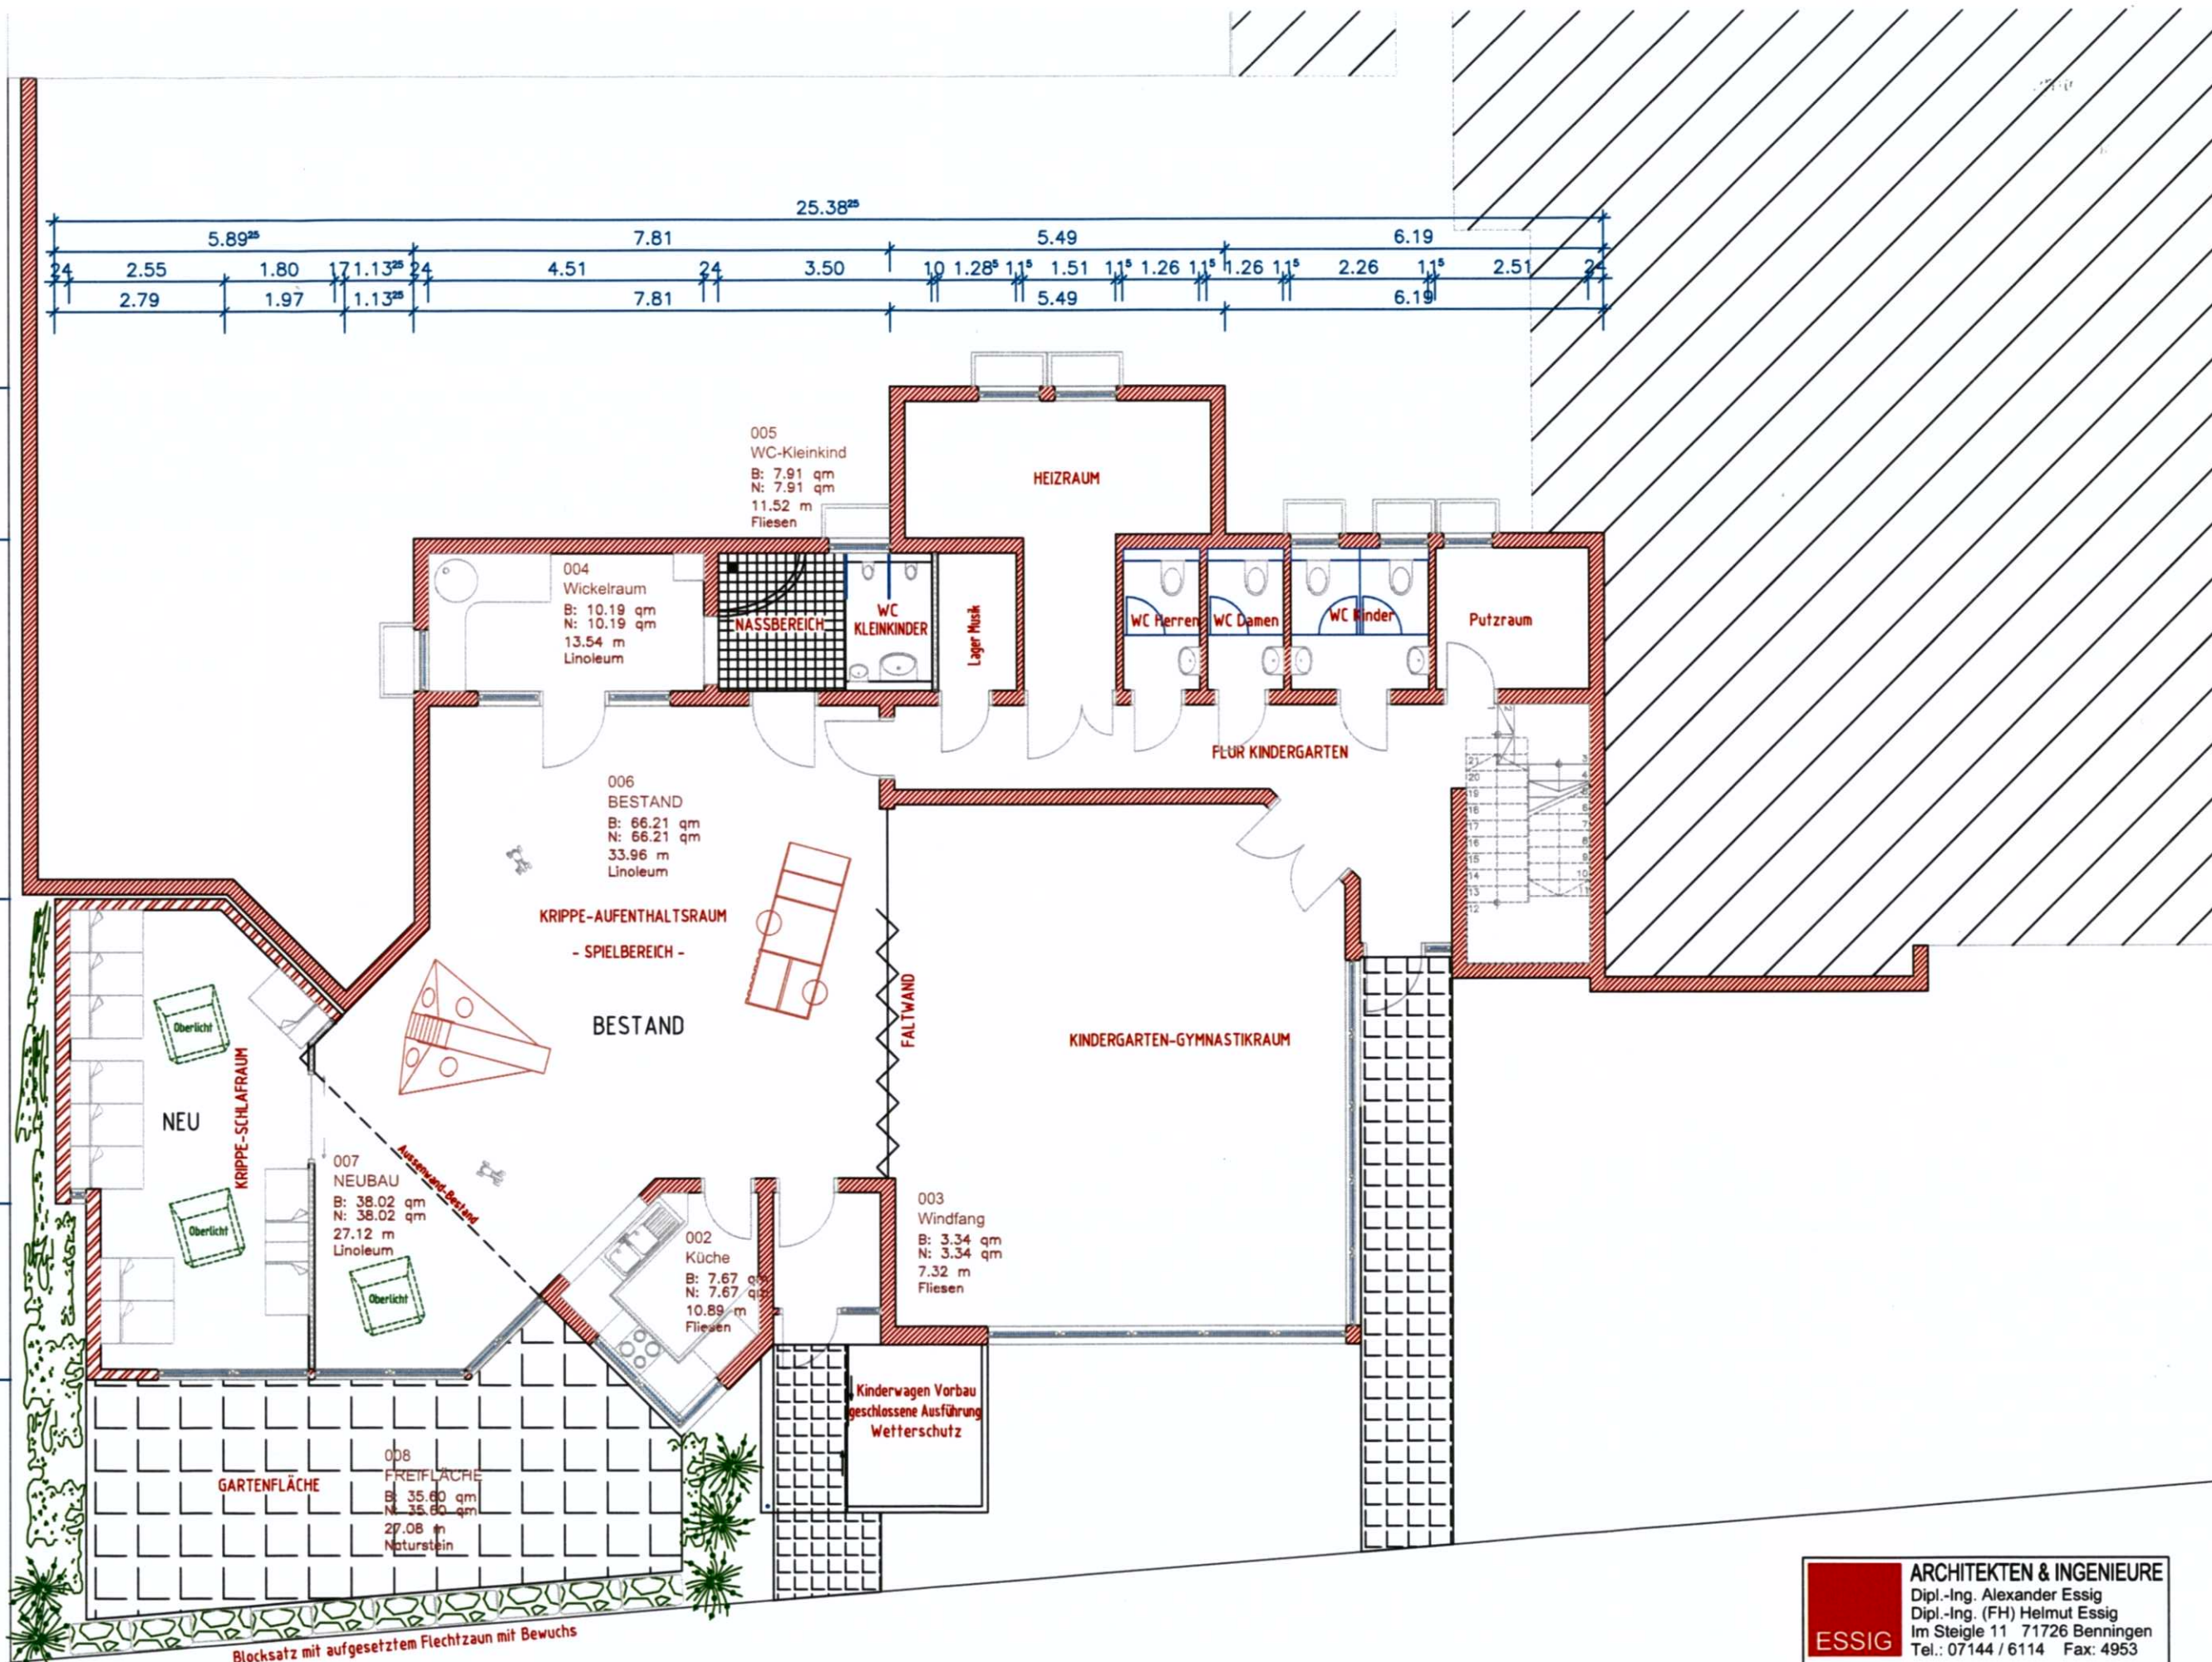

24/26/24 3.40 2.53⁸ 1.26 2.21 1.51 1.76 7.88⁸ 1.50 2.26
 50 7.53⁸ 3.72 1.76 7.88⁸ 3.78

ARCHITEKTEN & INGENIEURE
 Dipl.-Ing. Alexander Essig
 Dipl.-Ing. (FH) Helmut Essig
 Im Steigle 11 71726 Benningen
 Tel.: 07144 / 6114 Fax: 4953

ESSIG

Kindergarten Beethovenstraße
 KINDERKRIPPE
 71726 BENNINGEN a.N. 14.07.10
 KRIPPE MIT NEBENRÄUMEN M: 1: 100